


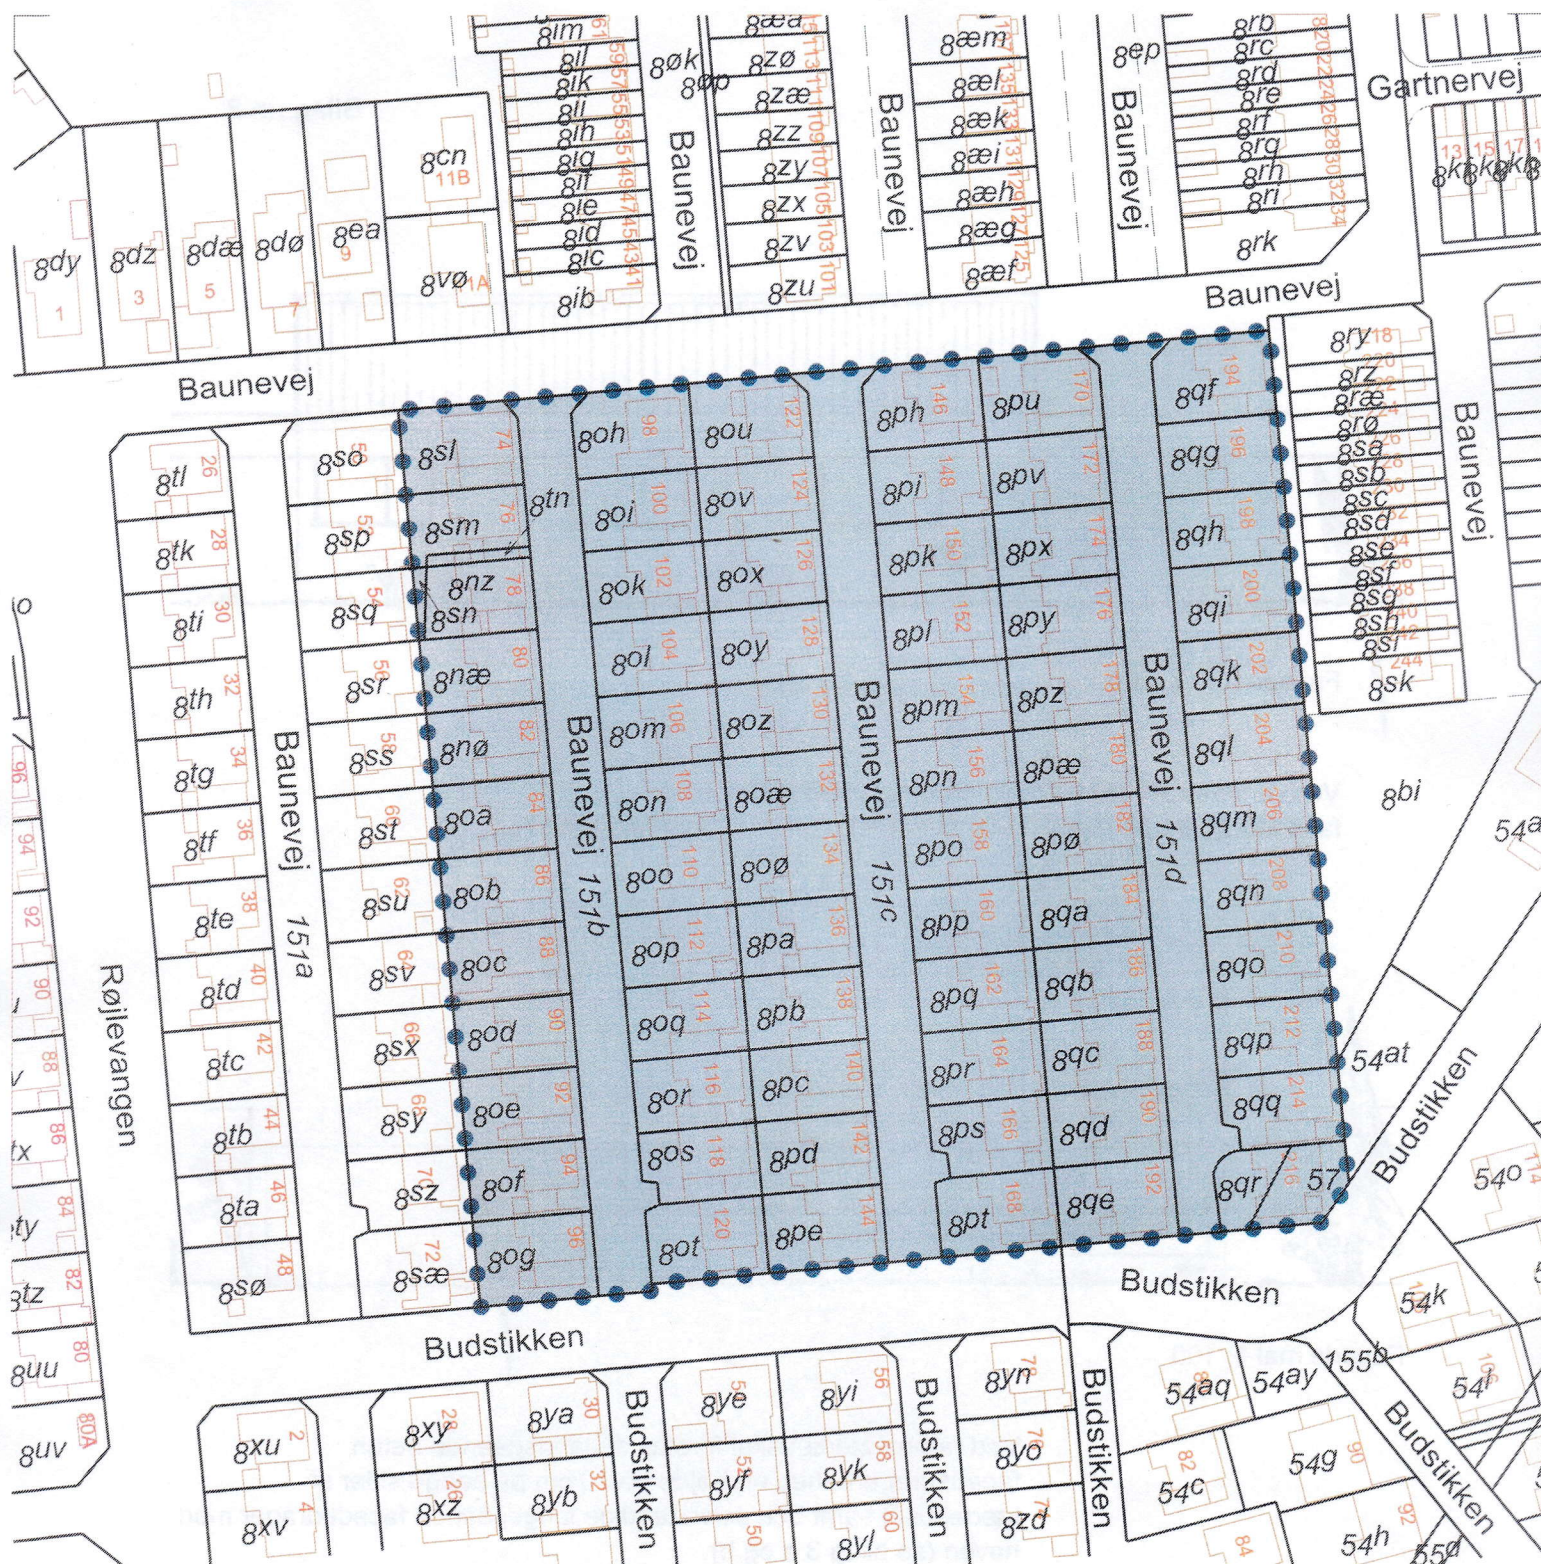

Baunevejens Grundejerforening matr.nr. 8nz m.fl.

Taastrup Valby By, Rønnevang

Udfærdiget i anledning af tinglysning af deklaration
om bebyggelse m.m.

Målforhold: ca. 1 : 1500

J.nr. 14.402

Udfærdiget på grundlag af gældende matrikelkort.
Det bekræftes, at hertil hørende GML-fil svarer til dette rids.
Den 17. maj 2018

Signatur:



Baunevejens Grundejerforening
Deklarationsområde

BILAG 1



LANDINSPEKTØRFIRMAET

HYLDEGAARD I/S

Frederiksborgvej 42, 3450 Allerød • post@hyldegaard.dk • Tlf. 4817 3170